

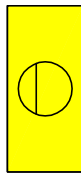

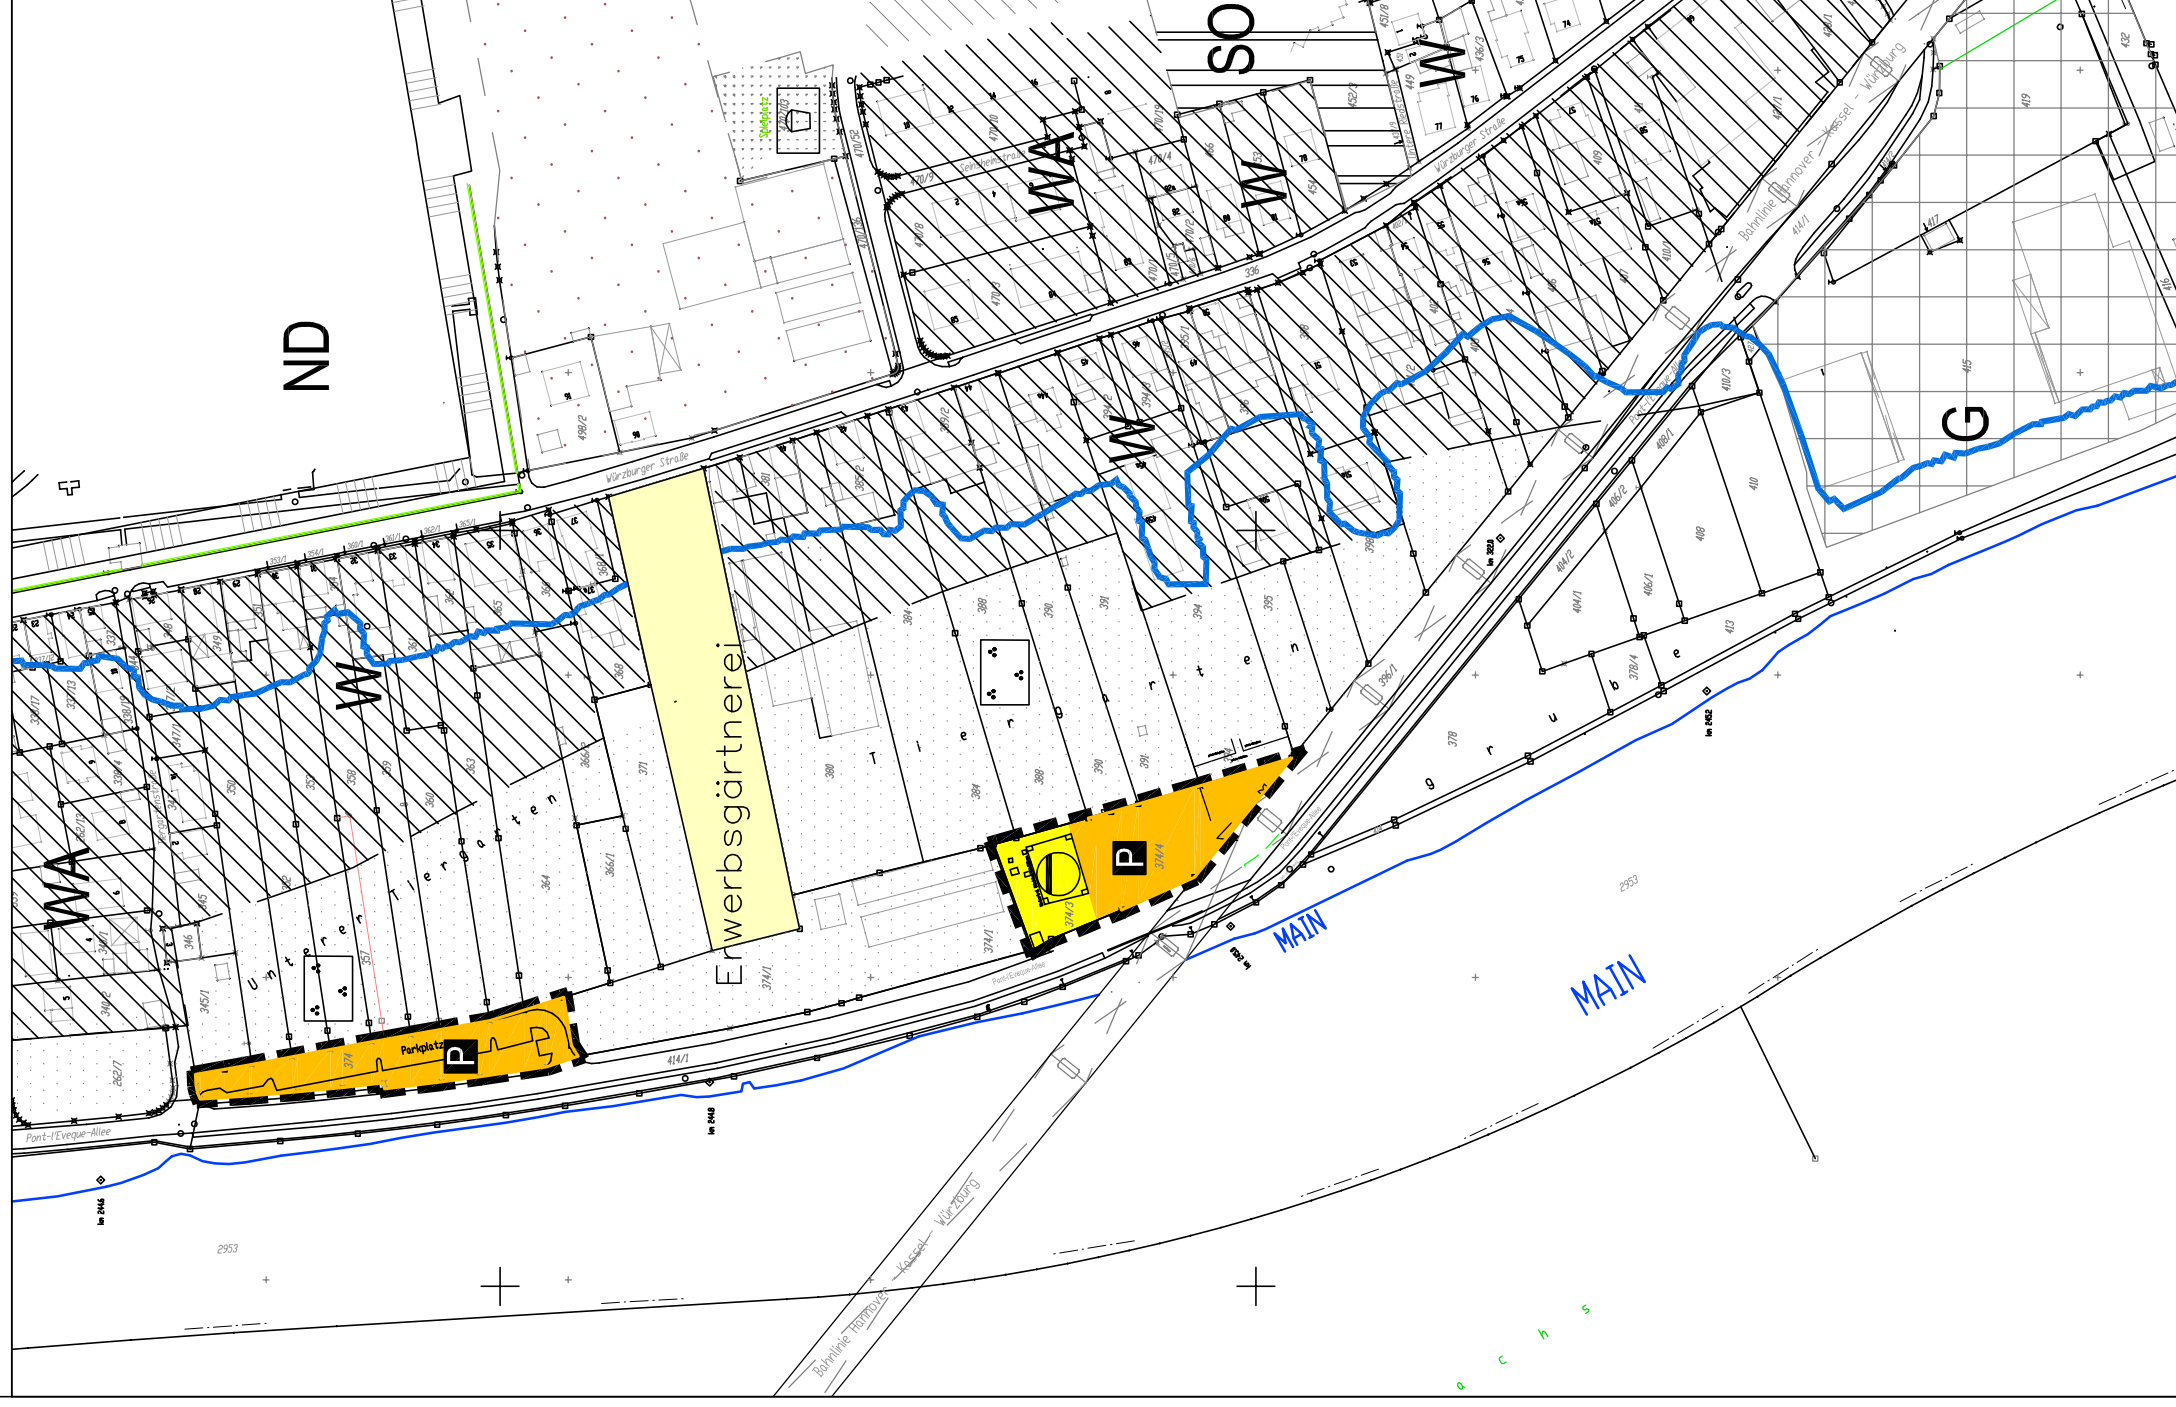


Zeichenerklärung gemäß § 5 BauGB

1.  Grenze des Geltungsbereiches der Änderung
2.  Öffentliche Verkehrsfläche- Parkplätze
3.  Fläche für Versorgungsanlagen, Abwasser
4.  Überschwemmungsgrenze des Mains



Gemeinde Veitshöchheim

Landkreis Würzburg

17. Flächennutzungsplanänderung M 1:2500

Der Gemeinderat hat in seiner Sitzung am 14.02.2023 die Änderung des Flächennutzungsplans beschlossen.

Der Beschluß wurde am 06.03.2023 ortsüblich bekannt gemacht. (§ 2 Abs.1 BauGB)

Die frühzeitige Öffentlichkeitsbeteiligung gemäß § 3 Abs. 1 BauGB mit öffentlicher Darlegung und Anhörung für den Vorentwurf in der Fassung vom 31.01.2023 hat in der Zeit vom 13.03.2023 bis 27.03.2023 stattgefunden.

Die frühzeitige Beteiligung der Behörden und sonstigen Träger öffentlicher Belange gemäß § 4 Abs. 1 BauGB für den Vorentwurf in der Fassung vom 31.01.2023 hat in der Zeit vom 13.03.2023 bis 27.03.2023 stattgefunden.

Zu dem Planentwurf in der Fassung vom xx.xx.20xx wurden die Behörden und sonstigen Träger öffentlicher Belange gemäß § 4 Abs. 2 BauGB in der Zeit vom xx.xx.20xx bis xx.xx.20xx beteiligt.

Der Planentwurf in der Fassung vom xx.xx.20xx hat einschließlich Begründung gemäß § 3 Abs. 2 BauGB in der Zeit vom xx.xx.20xx bis xx.xx.20xx öffentlich ausliegen.

Der Gemeinderat hat in seiner Sitzung am xx.xx.20xx die Flächennutzungsplanänderung vom xx.xx.20xx in der Fassung vom xx.xx.20xx festgestellt (§ 6 BauGB).

Veitshöchheim, den .2023

....., 1. Bürgermeister

Die Flächennutzungsplanänderung wurde durch das Landratsamt Würzburg mit Bescheid vom Az..... gemäß § 6 BauGB genehmigt.

Veitshöchheim, den .2023

....., 1. Bürgermeister

Die Erteilung der Genehmigung der Flächennutzungsplanänderung wurde am .2023 gemäß § 6 Abs. 5 BauGB ortsüblich bekannt gemacht. Damit tritt die Flächennutzungsplanänderung in Kraft

Veitshöchheim, den .2023

....., 1. Bürgermeister

Aufgestellt am 31.01.2023
Geändert am 12.04.2023
Geändert am 12.09.2023

durch:
Ingenieurbüro Holm GmbH
Stresemannstraße 3
97209 Veitshöchheim
Tel. 0931 / 40 48 5-0

