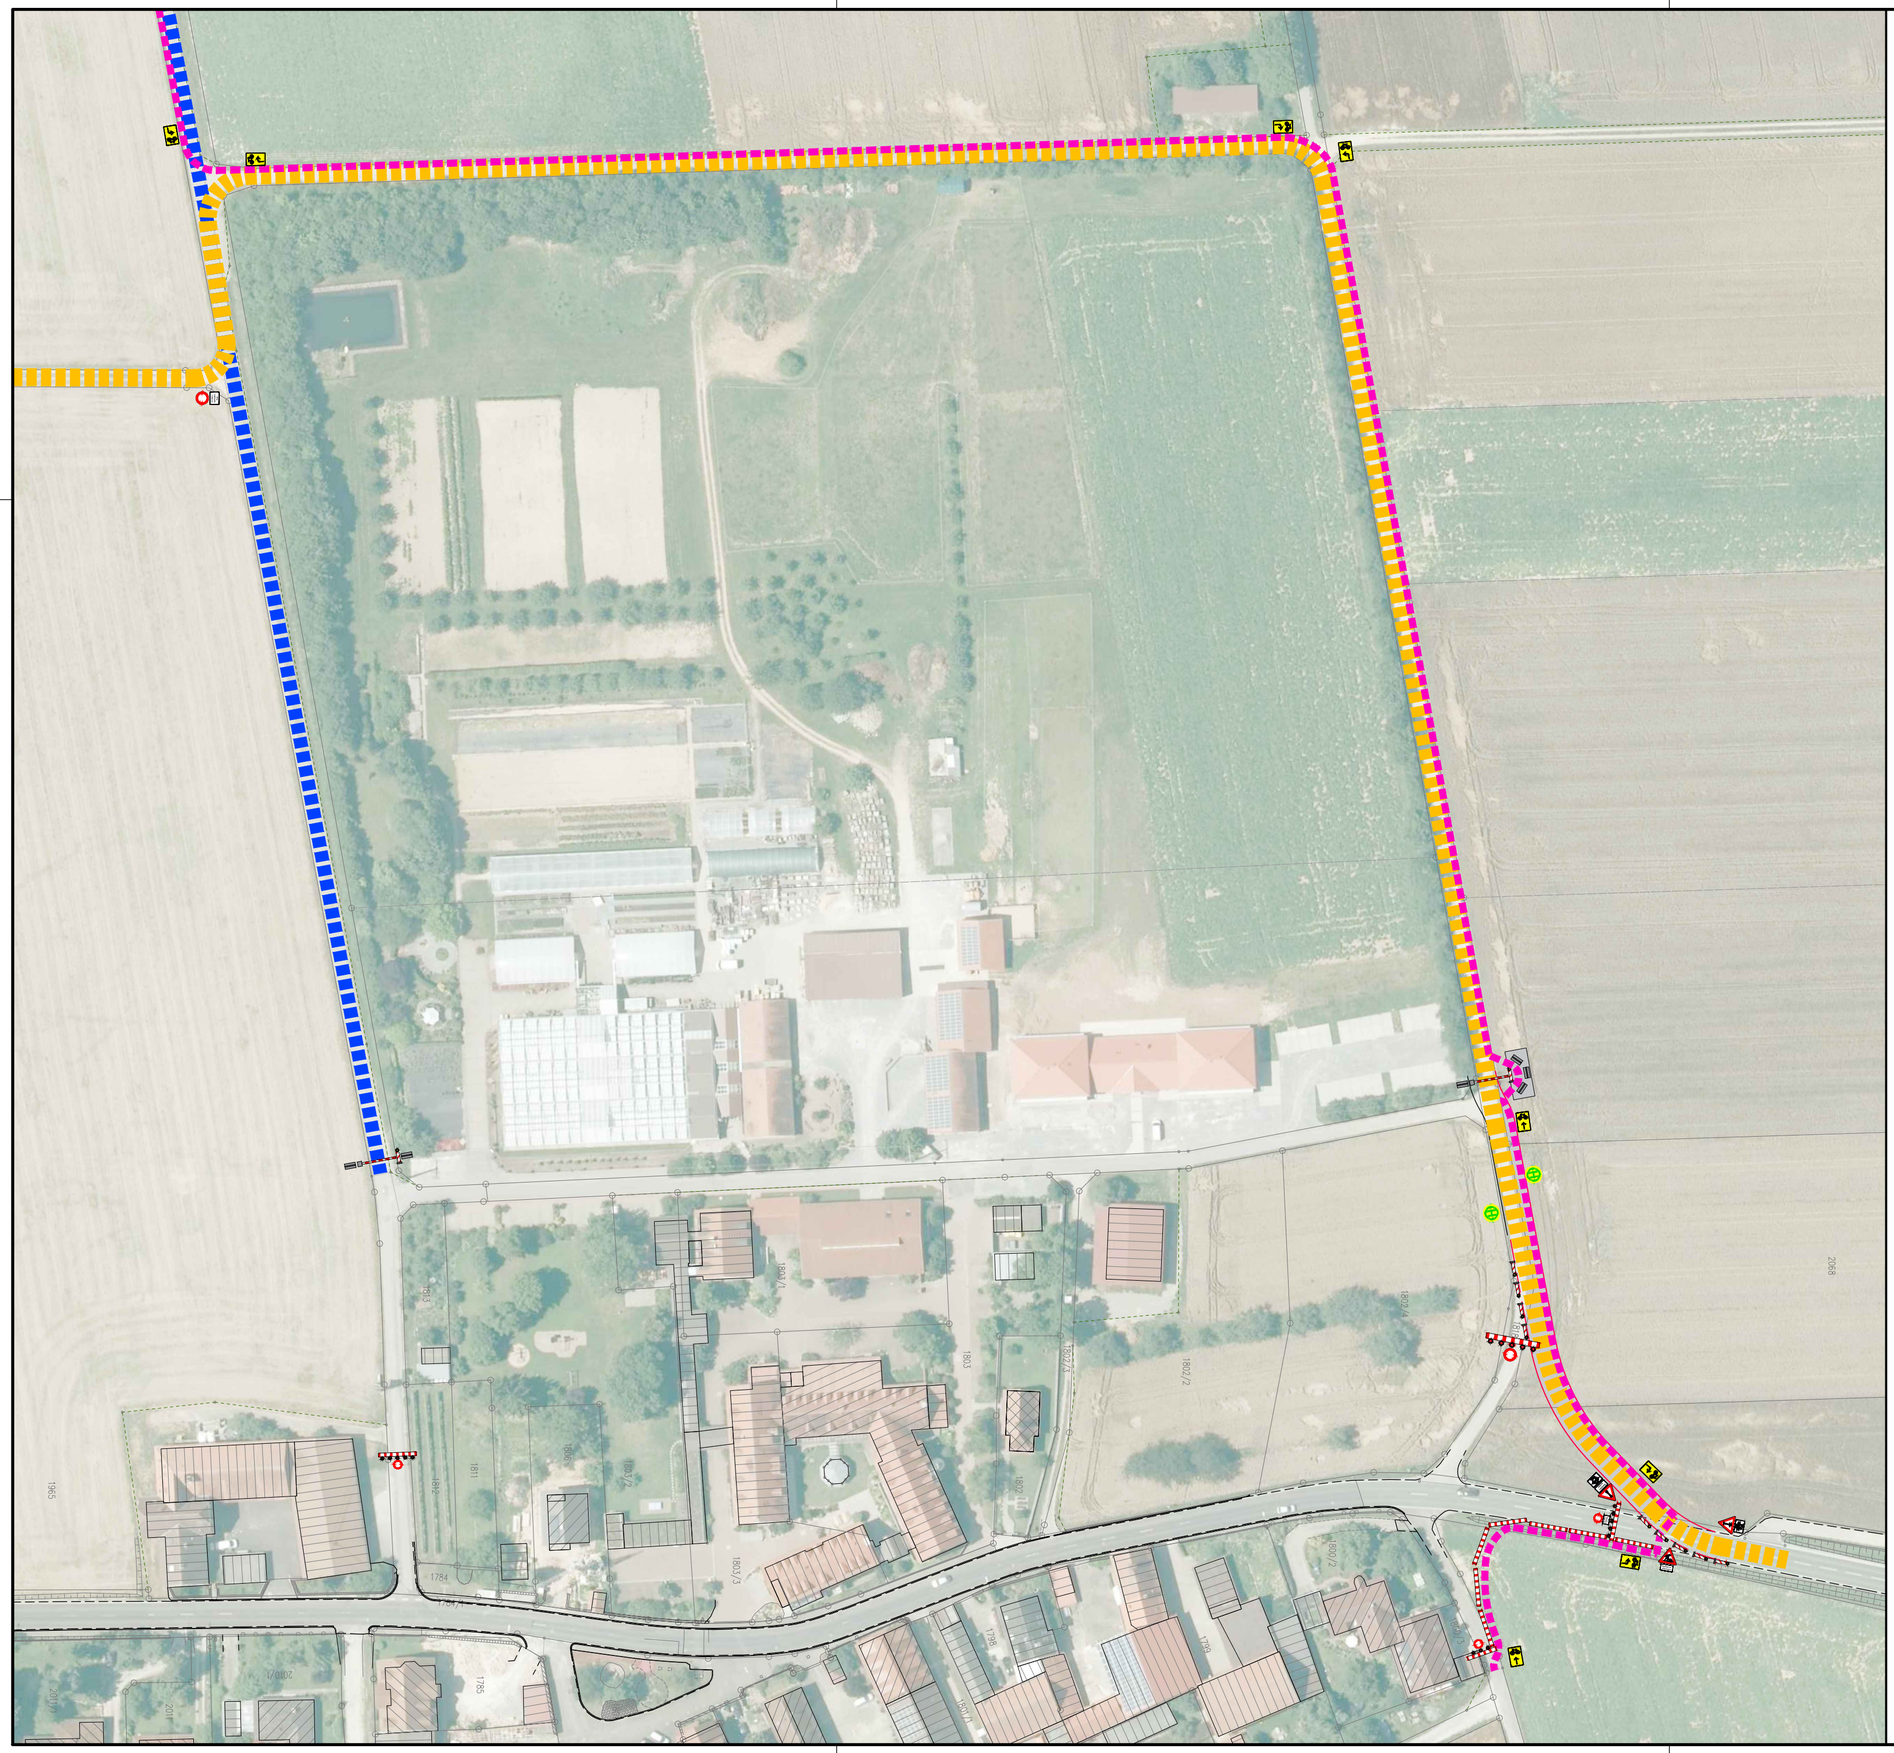

0 10 20 30 40 50 100 m

Maßstab 1 : 1.000

Radweg-Umleitungsstrecke

Bus-Umleitungsstrecke 2

Bus-Ausweichstelle

Zufahrt Sendebach

N

Entwurfsverfasser:	bearbeitet:		
	gezeichnet:		
	geprüft:		
	PSP-Nr.:		
	Projekt-Nr.:		
	Fassung:	15.11.2019	

Straßenbauverwaltung Freistaat Bayern
aufgestellt:
Staatliches Bauamt Würzburg

Straße / Abschnittsnummer / Station:
WÜ 3 / 120 / 0,147 bis WÜ 3 / 140 / 1,305
WÜ 21 / 100 / 0,000 bis WÜ 21 / 100 / 0,279

Unterlage: /
VZP 3
Umleitungsstrecke
Radwegeführung

Maßstab: 1 : 1.000

PROJIS-Nr.: Datum:

Kreisstraße WÜ 3 / WÜ 21

Ausbau der Kreisstraßen WÜ 3 und WÜ 21 zw. Veitshöchheim und Gadheim mit Errichtung eines Kreisverkehrs und Ausbau der OD Gadheim

Kartengrundlage/Luftbild/Geobasisdaten: © LDBV