


250qm Gele
110qm Bahn

B 27

Bahnlinie

~10m x ~11,40m

Kläranlage

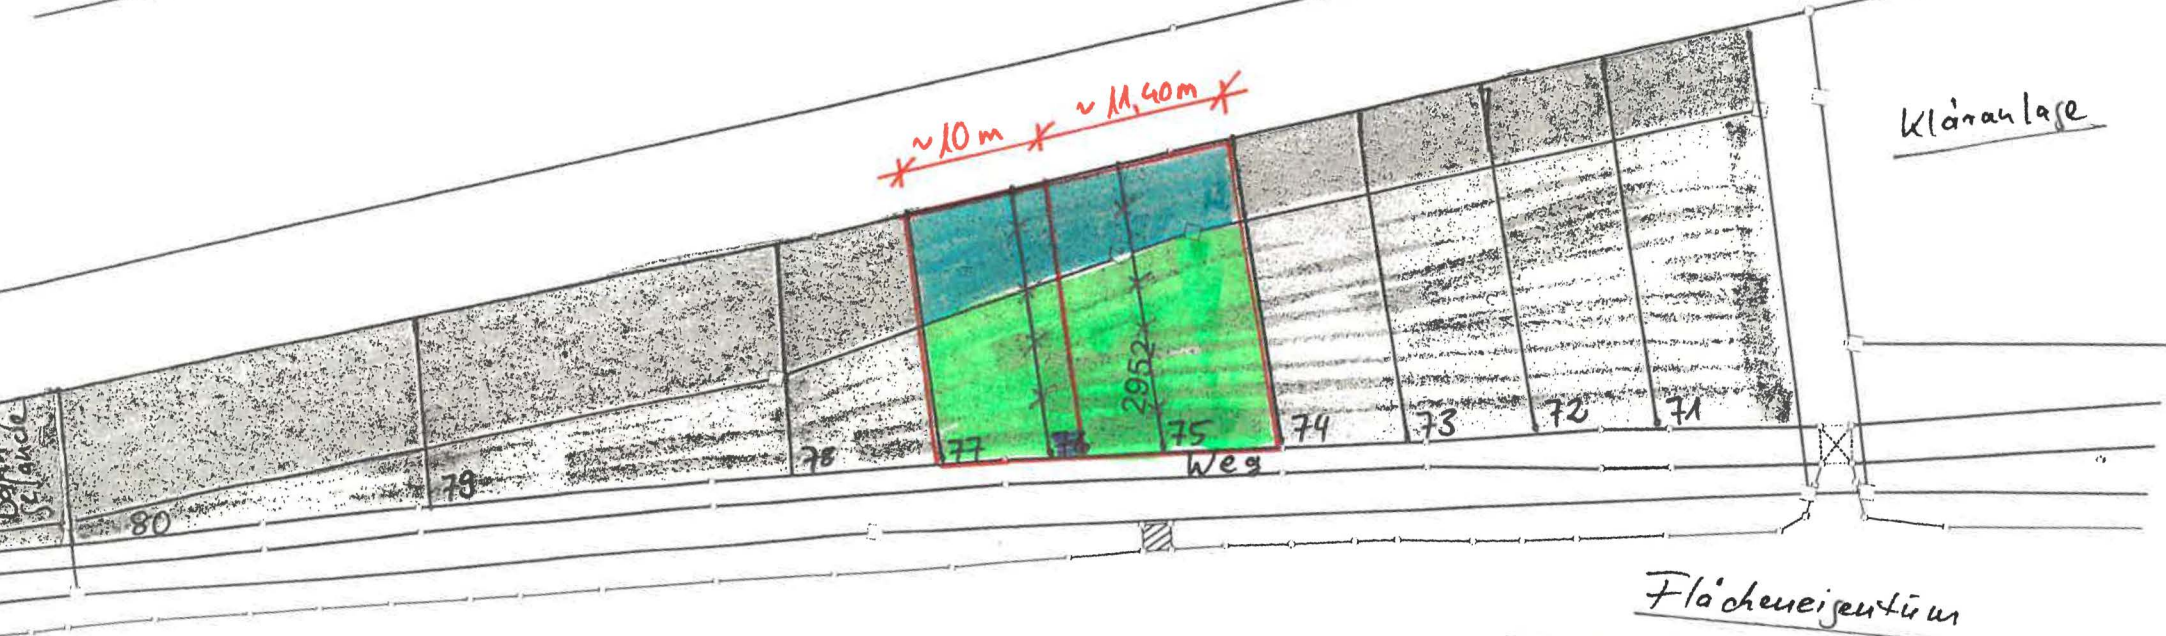

Flächeneigentümern

Bahn Landwirtschaft

Gemeinde Veitshöchheim

Main

km 243,0